

MS 403 / 10019 / 00 / 01

5/19

MĚSTSKÝ ÚŘAD BÍLOVEC

Odbor dopravy a silničního hospodářství

17. listopadu č. 411, 743 01 Bílovec

VÁŠ DOPIS ZN.:
ZE DNE : 17.12.2018
NAŠE ZN.: MBC/967/19/DSH/Bia 64/2018
VYŘIZUJE: Radoslav Bialík
TEL: 556 312 172
E-MAIL: radoslav.bialik@bilovec.cz
DATUM: 10.1.2019

VEŘEJNÁ VYHLÁŠKA

Oznámení

o návrhu opatření obecné povahy o stanovení místní úpravy provozu na pozemních komunikacích

Městský úřad Bílovec, odbor dopravy a silničního hospodářství, jako příslušný úřad obce s rozšířenou působností podle ustanovení § 61 odst. 1 písm. c) zákona č. 128/2000 Sb., o obcích (obecní zřízení), ve znění pozdějších předpisů, příslušný podle ustanovení § 124 odst. 1 a 6 a § 77 odst. 1 písm. c) zákona č. 361/2000 Sb. o provozu na pozemních komunikacích a o změnách některých zákonů, ve znění pozdějších předpisů, (dále jen „zákon o provozu na pozemních komunikacích“)

o z n a m u j e

dle § 171 a § 172 odst. 1 zákona č. 500/2004 Sb., správní řád, dle ustanovení § 77 odst. 5 zákona č. 361/2000 Sb., o provozu na pozemních komunikacích a o změnách některých zákonů, ve znění pozdějších předpisů a vyhlášky č. 294/2015 Sb., kterou se provádějí pravidla provozu na pozemních komunikacích a úprava a řízení provozu na pozemních komunikacích, ve znění pozdějších předpisů, návrh opatření obecné povahy, kterým se

stanoví změna místní úpravy provozu na pozemních komunikacích- Studénka, místní komunikace ul. Na Vyhlídce, pozemek p.č. 33/1, ev.č. 227c, MK Na Vyhlídce p.č. 2367/91, 2367/92, ev.č. 229c, účelová komunikace ev.č. 347- směr k firmě Vagonka Interiors, vše v k.ú. Butovice

dopravním značením:

v rozsahu odsouhlaseného řešení- výkres č. 01- dopravní značení, změna místní úpravy, měřítko 1:500, vypracovaný Ing. Dagmar Hrazdílková se zákresem trvalého dopravního značení (vel.1xA4), který je nedílnou částí tohoto opatření obecné povahy. Jedná se o změnu umístění a doplnění nového SDZ dle přílohy OPP, odsouhlaseného Policií ČR DI Nový Jičín pod č.j.:KRPT-288127-1/ČJ-2018-070406 dne 27.12.2018.

Dopravní značení bude osazeno po nabytí účinnosti opatření obecné povahy v této věci vydaného.

Zodpovědná osoba za správnost umístění dopravního značení dle podané žádosti: Město Studénka, odbor místního hospodářství a údržby majetku, nám. Republiky č. 762, 742 13 Studénka, p. Zdeněk Odvárka, referent odboru, tel.č. 556 414 354, 725 481 398, e-mail: odvarka@mesto-studenka.cz.

Městský úřad Bílovec, odbor dopravy a silničního hospodářství ve smyslu ustanovení § 172 odst. 1 správního řádu

v y z ý v á

dotčené osoby, aby k návrhu opatření obecné povahy podávaly připomínky nebo námítky a to ve lhůtě do 30 dnů ode dne zveřejnění tohoto návrhu opatření obecné povahy na úřední desce. K později uplatněným připomínkám nebo námítkám se nepřihlíží a zmeškání úkonů nelze prominout. Své připomínky nebo námítky podávejte písemnou formou a zasílejte na Městský úřad Bílovec, odbor dopravy a silničního hospodářství, ul. 17. listopadu č. 411, 743 01 Bílovec.

O d ů v o d n ě n í :

Dne 17.12.2018 podal **žadatel Město Studénka, nám. Republiky č. 762, 742 13 Studénka, IČO: 00298441** žádost o stanovení změny místní úpravy provozu na pozemních komunikacích podle § 77 zákona č. 361/2000 Sb. o provozu na pozemních komunikacích, ve znění pozdějších předpisů- schválení umístění a změny dopravního značení. Jedná se o změnu místní úpravy provozu na MK ve městě Studénka- MK Na Vyhlídce/ místní komunikace ul. Na Vyhlídce, pozemek p.č. 33/1, ev.č. 227c, MK Na Vyhlídce p.č. 2367/91, 2367/92, ev.č. 229c, účelová komunikace ev.č. 347- směr k firmě Vagonka Interiors, vše v k.ú. Butovice- změna přednosti v jízdě v rozsahu dle předložené žádosti vč. přílohy- výkres č. 01- dopravní značení, změna místní úpravy, měřítko 1:500, vypracovaný Ing. Dagmar Hrazdílková se zákresem trvalého dopravního značení (vel.1xA4), který je nedílnou částí tohoto opatření obecné povahy. Městský úřad Bílovec, odbor dopravy a silničního hospodářství, jako příslušný úřad obce s rozšířenou působností podle ustanovení § 61 odst. 1 písm. c) zákona č. 128/2000 Sb., o obcích (obecní zřízení), ve znění pozdějších předpisů, příslušný podle ustanovení § 124 odst. 1 a 6 a § 77 odst. 1 písm. c) zákona č. 361/2000 Sb. o provozu na pozemních komunikacích a o změnách některých zákonů, ve znění pozdějších předpisů dne 18.12.2018 požádal o vyjádření Policii České republiky, dopravní inspektorát Nový Jičín, Svatopluka Čecha č. 11, 741 01 Nový Jičín jako dotčeného orgánu při stanovení místní a přechodné úpravy provozu na pozemních komunikacích a užití zařízení pro provozní informace dle § 77 odst. 2 písm. b) zákona o provozu na pozemních komunikacích, ve znění pozdějších předpisů k návrhu dopravního značení a to písemností pod č.j.: MBC/33177/18/DSH/Bia 64/2018, kdy následně dne 27.12.2018 obdržel vyjádření Policie České republiky, DI Nový Jičín k návrhu umístění dopravního značení pod č.j.: KRPT-288127-1/ČJ-2018-070406.

P o u č e n í :

V souladu s ustanovením § 172 odst. 4 správního řádu může kdokoliv k návrhu uplatnit písemné připomínky, jestliže se domnívá, že jeho práva a povinnosti mohou být tímto opatřením dotčeny.

Doručování veřejnou vyhláškou upravuje § 25 zákona o správním řádu, ve znění pozdějších předpisů, doručení se provede tak, že se písemnost vyvěsí na úřední desce správního úřadu, který písemnost doručuje. Písemnost se zveřejní též způsobem umožňujícím dálkový přístup. Patnáctým dnem po vyvěšení se písemnost považuje za doručenou.

Do spisu (do podkladů rozhodnutí) mohou účastníci řízení nahlédnout na Městském úřadě Bílovec, odboru dopravy a silničního hospodářství, ul. 17. listopadu č. 411/3, 743 01 Bílovec, kancelář č. 110, každý pracovní den, nejlépe po předchozí telefonické domluvě na tel.č. 556 312 172.

Nechá-li se některý z účastníků řízení zastupovat, předloží jeho zástupce písemnou plnou moc.

Bialík Radoslav
odbor dopravy a silničního hospodářství
oprávněná úřední osoba

„otisk razítka“

Příloha :

-výkres č.01- dopravní značení, změna místní úpravy, měřítko 1:500, se zákresem trvalého dopravního značení (vel.1xA4)

Tato písemnost musí být vyvěšena **po dobu 15 dnů** na úřední desce Městského úřadu Bílovec a Městského úřadu Studénka a současně zveřejněna způsobem umožňujícím dálkový přístup, a po sejmutí vrácena potvrzena (podpisem oprávněné osoby) zpět na Městský úřad Bílovec, odbor dopravy a silničního hospodářství.

Vyvěšeno dne :

Sejmuto dne :

Razítko, podpis orgánu, který potvrzuje vyvěšení a sejmutí písemnosti.

Rozdělovník:

Datová schránka

-Město Studénka, nám. Republiky č.762, 74213 Studénka, IČO: 00298441, *IDDS:vz3bvhc*

-dotčené osoby a dotčení vlastníci nemovitostí a jejich zástupci (veřejnou vyhláškou)

Dotčený orgán:

Datová schránka:

-Policie ČR KŘP, MSK, Územní odbor, DI Nový Jičín, Svatopluka Čecha č. 11, 741 01 Nový Jičín, *IDDS:n5hai7v*

Na vyvěšení:


-Městský úřad Bílovec, odbor vnitřních věcí, 17. listopadu č. 411/3, 743 01 Bílovec

Datová schránka:

-Městský úřad Studénka, nám. Republiky č. 762, 742 13 Studénka, *IDDS:vz3bvhc-*
(vyvěšení na úřední desce tohoto městského úřadu je jen pořádkové)

Ostatní:

-spis DSH

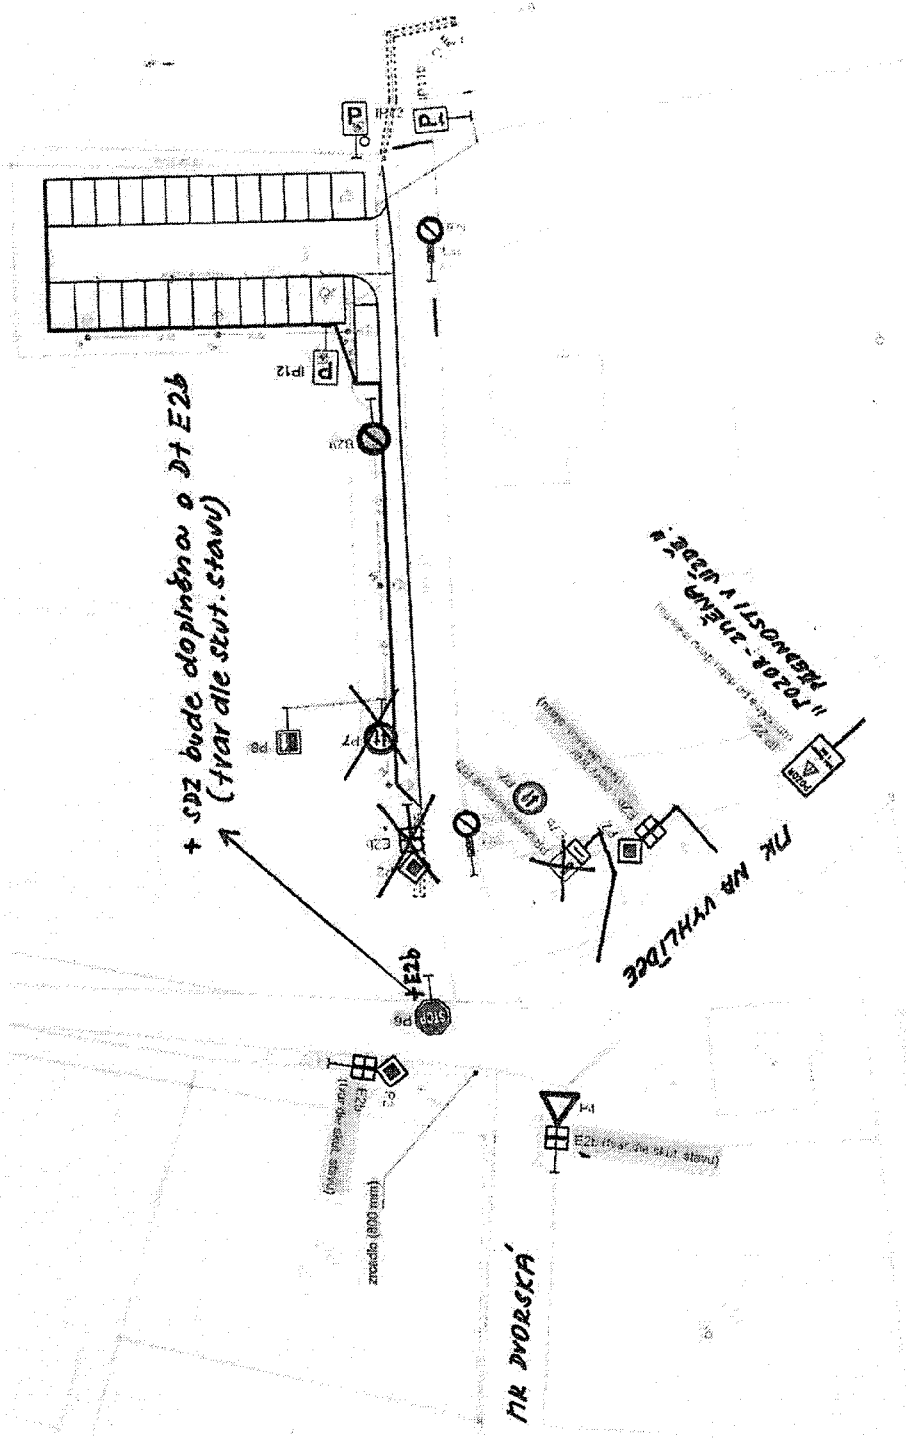

POZNÁMKA :
 INŽENYRSKÉ ŠITÉ JSOU V SITUACI ZAKRESLENY POUZE ORIENTAČNĚ, DLE ZAMĚŘENÝCH VIDITELNÝCH
 ZNAKŮ V TERÉNU A PŘEDANÝCH PODKLADŮ SPRÁVCŮ SÍTÍ, DIGITÁLNÍ PODKLAD GIS. PŘED ZAHÁJENÍM
 ZEMNÍCH PRACÍ MUSÍ BÝT PROVEDENO JEJICH PŘESNÉ VYTÝČENÍ V TERÉNU.

SOUŘADNICOVÝ SYSTÉM: JTSK VÝŠKOVÝ SYSTÉM: BALT p.v.

| | | | |
|-----------------------|---|------------------|---------|
| Projektant | Ing. Dagmar HRAZDÍLKOVÁ | Počet listů 1 | |
| Zodpovědný projektant | Ing. Dagmar HRAZDÍLKOVÁ | | 1:500 |
| Investor | Město Studénka, nám. Republiky 762, 742 13 Studénka | | 11/2013 |
| STAVBA: | ZMĚNA MÍSTNÍ ÚPRAVY - HRBITOV BUTOVICE | | |
| NÁZEV VÝKRESU: | Dopravní značení | | |
| STUPEŇ: | Změna místní úpravy | | |
| | | Číslo výkresu | 01 |

Juliana R.č.č. 1102/1964/19/PSH/Bia 64/1018

Státní úřad Bilovec 10.01.2019

17. listopadu 411 41
 743 01 Bilovec